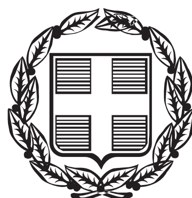


ΕΦΗΜΕΡΙΔΑ ΤΗΣ ΚΥΒΕΡΝΗΣΕΩΣ

ΤΗΣ ΕΛΛΗΝΙΚΗΣ ΔΗΜΟΚΡΑΤΙΑΣ

ΤΕΥΧΟΣ ΤΕΤΑΡΤΟ **Αρ. Φύλλου 102**

15 Απριλίου 2016

ΠΕΡΙΕΧΟΜΕΝΑ

ΑΠΟΦΑΣΕΙΣ

ΑΠΟΦΑΣΕΙΣ

Αριθμ. 2593 (1)

Κήρυξη ως αναδασωτέας έκτασης συνολικού εμβαδού 90.250,08 τ.μ. στη θέση «Ρόγγια» της Τ. Κ. Βροντούς του Δήμου Δίου - Ολύμπου της Π.Ε. Πιερίας.

Ο ΑΣΚΩΝ ΚΑΘΗΚΟΝΤΑ ΓΕΝΙΚΟΥ ΓΡΑΜΜΑΤΕΑ
ΑΠΟΚΕΝΤΡΩΜΕΝΗΣ ΔΙΟΙΚΗΣΗΣ
ΜΑΚΕΔΟΝΙΑΣ - ΘΡΑΚΗΣ

Έχοντας υπόψη:

1. Τις διατάξεις του άρθρου 24, παρ. 1 και του άρθρου 117 παρ. 3 του Συντάγματος.

2. Τις διατάξεις των άρθρων 37, 38, όπως τροποποιήθηκε με το άρθρο 35 του Ν. 4280/2014, και 41 του Ν. 998/1979 (ΦΕΚ 289/τ.Α΄/29.12.1979) «περί προστασίας των δασών κ.λπ.».

3. Τις διατάξεις του άρθρου 70, παρ. 3 του Ν. 998/1979, η οποία προστέθηκε με το άρθρο 12, παρ. 2 του Ν. 2040/1992 (ΦΕΚ Α΄ 70/23-4-1992) και αντικαταστάθηκε με την παρ. 15 του άρθρου 1 του Ν. 3208/2003 (ΦΕΚ Α΄ 303/29-12-2003).

4. Τις διατάξεις του Ν.2240/1994 «Συμπλήρωση διατάξεων για τη Νομαρχιακή Αυτοδιοίκηση και άλλες διατάξεις», άρθρο 6, παρ. 7.

5. Τις με αριθμό πρωτ. 160417/1180/8.8.1980 και 1824447/3049/24.9.1980 εγκύκλιες διαταγές και αποφάσεις του Υπουργείου Γεωργίας, που αναφέρονται στο εν λόγω θέμα.

6. Τις διατάξεις του άρθρου 120 του Ν. 1892/1990 (ΦΕΚ 101/ τ.Α΄/29.12.1979).

7. Την με αριθμό πρωτ. 99386/06-11-2014 απόφαση του Γενικού Γραμματέα Αποκεντρωμένης Διοίκησης Μακεδονίας-Θράκης (ΦΕΚ 3105/Β/18-11-2014).

8. Το Ν. 3861/2010 «Ενίσχυση της διαφάνειας με την υποχρεωτική ανάρτηση νόμων και πράξεων των κυβερνητικών, διοικητικών και αυτοδιοικητικών οργάνων στο διαδίκτυο «Πρόγραμμα Διαύγεια» και άλλες διατάξεις» (ΦΕΚ 112/Α/13-7-2010).

9. Τις διατάξεις του άρθρου 56 του Ν. 4257/2014 (ΦΕΚ 93/ Α΄/14-04-2014) «Επείγουσες ρυθμίσεις Υπουργείου Εσωτερικών».

10. Την με αριθμό 4 Πράξη της 6.2.2015 του Υπουργικού Συμβουλίου (ΦΕΚ 24/Α'/6-2-2015) «Αποδοχή παραιτήσεων των Γενικών Γραμματέων των Αποκεντρωμένων Διοικήσεων της Χώρας».

11. Το με αριθμό πρωτ. Γ39682/28-4-2015 έγγραφο του Εθνικού Τυπογραφείου για «Υποχρεωτική (από 1.7.2015) αποστολή εγγράφων για δημοσίευση στο Φύλλο της Εφημερίδας της Κυβέρνησης με χρήση τεχνολογιών πληροφορικής και επικοινωνιών και προηγμένης ηλεκτρονικής υπογραφής».

12. Τη Δ.Υ/08-12-2015 έκθεση αυτοψίας - φωτοερμηνείας-εισήγηση του Δασολόγου της υπηρεσίας, Π. Κλαπάνη, σύμφωνα με την οποία, η σχετική με το αντικείμενο του θέματος έκταση έχει εκχερσωθεί και μετατραπεί σε λατομείο, αποφασίζουμε:

Κηρύσσουμε ως αναδασωτέα την έκταση συνολικού εμβαδού 90.250,08 τ.μ., με σκοπό την προστασία της και τη διατήρηση του χαρακτήρα του δάσους, που βρίσκεται στη θέση Ρόγγια της Τ.Κ. Βροντούς του Δ. Δίου Ολύμπου της Π.Ε. Πιερίας.

Η ανωτέρω έκταση αποτελούμενη από τις επιμέρους εκτάσεις Ε1, Ε2, Ε3, Ε4 και Ε5 προσδιορίζεται ως εξής:

Η έκταση Ε1 με στοιχεία 1-2-3-4-5-Τ1-Υ1 -...-6-1, εμβαδού 37.990,32 τ.μ., έχει όρια:

ΒΟΡΕΙΑ: Υφιστάμενο λατομείο
ΝΟΤΙΑ: Δάσος
ΑΝΑΤΟΛΙΚΑ : Δάσος - ρέμα
ΔΥΤΙΚΑ: Δάσος και κληροτεμάχια συμπληρωματικής διανομής του 1981.

Η έκταση Ε2 με στοιχεία 7-8-9-10-11-Γ3-Δ3-...-Ε-7, εμβαδού 27.006,43 τ.μ., έχει όρια:

ΒΟΡΕΙΑ: Υφιστάμενο λατομείο.
ΝΟΤΙΑ: Δάσος - ρέμα
ΑΝΑΤΟΛΙΚΑ : Δάσος - ρέμα
ΔΥΤΙΚΑ: Υφιστάμενο λατομείο.

Η έκταση Ε3 με στοιχεία 12-13-14-15-Χ2-Ψ2-Ω2-Α3-12, εμβαδού 5.340,73 τ.μ., έχει όρια:

ΒΟΡΕΙΑ: Υφιστάμενο λατομείο.

ΝΟΤΙΑ: Δάσος

ΑΝΑΤΟΛΙΚΑ : Δάσος - ρέμα

ΔΥΤΙΚΑ: Υφιστάμενο λατομείο.

Η έκταση Ε4 με στοιχεία Φ2-Υ2-Τ2-Σ2-16-17-Φ2, εμβαδού 998,23 τ.μ., έχει όρια:

ΒΟΡΕΙΑ: Δάσος

ΝΟΤΙΑ: Δάσος

ΑΝΑΤΟΛΙΚΑ : Δάσος - ρέμα

ΔΥΤΙΚΑ: Υφιστάμενο λατομείο.

Η έκταση Ε5 με στοιχεία 18-Η-Θ-Ι-...-Ω-Α1-...-21-22-18, εμβαδού 18.914,37 τ.μ., έχει όρια:

ΒΟΡΕΙΑ: Δάσος

ΝΟΤΙΑ: Υφιστάμενο λατομείο

ΑΝΑΤΟΛΙΚΑ : Υφιστάμενο λατομείο

ΔΥΤΙΚΑ: Κληροτεμάχια συμπληρωματικής διανομής του 1981.

Όπως φαίνεται στο από τον Φεβρουάριο του 2016, συνημμένο τοπογραφικό διάγραμμα, που συντάχθηκε από την Υπηρεσίας, κλίμακας 1:2000, το οποίο αποτελεί αναπόσπαστο μέρος της απόφασης αυτής.

Η απόφαση αυτή να δημοσιευθεί στην Εφημερίδα της Κυβερνήσεως.

Θεσσαλονίκη, 30 Μαρτίου 2016

Ο Ασκών καθήκοντα Γενικού Γραμματέα
Αποκεντρωμένης Διοίκησης
ΝΙΚΗΤΑΣ ΦΡΑΓΚΙΣΚΑΚΗΣ

Δ/ΝΣΗ ΔΑΣΩΝ Ν. ΠΙΕΡΙΑΣ

ΤΟΠΟΓΡΑΦΙΚΟ ΔΙΑΓΡΑΜΜΑ

ΤΟΠΟΓΡΑΦΙΚΟ ΔΙΑΓΡΑΜΜΑ ΣΥΝΟΛΙΚΗΣ ΕΚΤΑΣΗΣ Ε ΜΕ ΣΤΟΙΧΕΙΑ:
Α, Β, ..., Κ3, Α ΕΜΒΑΔΟΥ Ε= 311972.60τμ
&
ΤΩΝ ΕΠΙΜΕΡΟΥΣ ΕΚΤΑΣΕΩΝ Ε1, Ε2, Ε3, Ε4, Ε5 & Εεπ ΜΕ ΣΤΟΙΧΕΙΑ:
ΕΚΤΑΣΗ Ε1 ΜΕ ΣΤΟΙΧΕΙΑ 1, 2, 3, 4, 5, Τ1, Υ1, ..., 6, 1 ΕΜΒΑΔΟΥ Ε1= 37990.32τμ
ΕΚΤΑΣΗ Ε2 ΜΕ ΣΤΟΙΧΕΙΑ 7, 8, 9, 10, 11, Γ3, Δ3, ..., Ε, 7 ΕΜΒΑΔΟΥ Ε2= 27006.43τμ
ΕΚΤΑΣΗ Ε3 ΜΕ ΣΤΟΙΧΕΙΑ 12, 13, 14, 15, Χ2, Ψ2, Ω2, Α3,12 ΕΜΒΑΔΟΥ Ε3= 5340.73τμ
ΕΚΤΑΣΗ Ε4 ΜΕ ΣΤΟΙΧΕΙΑ Φ2, Υ2, Τ2, Σ2, 16, 17, Φ2 ΕΜΒΑΔΟΥ Ε4= 998.23τμ
ΕΚΤΑΣΗ Ε5 ΜΕ ΣΤΟΙΧΕΙΑ 18, Η, Θ, Ι......, Ω, Α1,... 21, 22, 18 ΕΜΒΑΔΟΥ Ε5= 18914.37τμ
ΕΚΤΑΣΗ Εεπ ΜΕ ΣΤΟΙΧΕΙΑ 23, 8, 9, ..., 3, 25,... 22, 23 ΕΜΒΑΔΟΥ Εεπ= 225776.00τμ

ΠΕΡΙΟΧΗ ΔΙΑΓΡΑΜΜΑΤΟΣ


ΘΕΣΗ: "ΡΟΓΓΙΑ", ΤΟΠΙΚΗΣ ΚΟΙΝΟΤΗΤΑΣ ΒΡΟΝΤΟΥΣ
ΔΗΜΟΣ: ΔΙΟΥ-ΟΛΥΜΠΟΥ
ΝΟΜΟΣ: ΠΙΕΡΙΑΣ

ΘΕΜΑ ΣΧΕΔΙΟΥ	ΚΛΙΜΑΚΑ
ΣΥΝΟΔΕΥΕΙ ΤΗΝ 2593/ 30-3-2016 ΑΠΟΦΑΣΗ ΚΥΡΗΞΗΣ ΑΝΑΔΑΣΩΤΕΑΣ ΤΟΥ ΑΣΚΟΥΝΤΟΣ ΧΡΕΗ ΓΕΝ. ΓΡ. Α.Δ.Μ.Θ.	1: 2.000 ΑΡ. ΣΧΕΔΙΟΥ Τ1

Ο ΣΥΝΤΑΚΤΗΣ	Ο ΠΡΟΪΣΤΑΜΕΝΟΣ ΤΗΣ Δ/ΝΣΗΣ	Ο ΑΣΚΩΝ ΚΑΘΗΚΟΝΤΑ Γ.Γ.Α.Δ.Μ.Θ.
ΠΑΝΤΕΛΗΣ ΚΛΑΠΑΝΗΣ ΔΑΣΟΛΟΓΟΣ ΜΕ Β΄ ΒΑΘΜΟ	ΓΕΩΡΓΙΟΣ Χ. ΜΑΥΡΙΔΗΣ ΔΑΣΟΛΟΓΟΣ ΜΕ Β΄ ΒΑΘΜΟ	ΝΙΚΗΤΑΣ ΦΡΑΓΚΙΣΚΑΚΗΣ

ΚΑΤΕΡΙΝΗ
ΦΕΒΡΟΥΑΡΙΟΣ 2016


ΑΠΟΣΠΑΣΜΑ ΕΚΧΑ

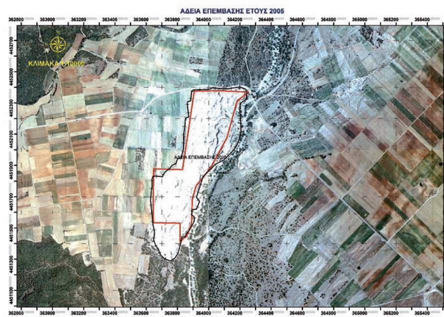



ΑΠΟΣΠΑΣΜΑ ΦΥΛΛΟΥ ΧΑΡΤΟΥ ΓΥΣ



ΑΠΟΣΠΑΣΜΑ Ο/Χ 1998

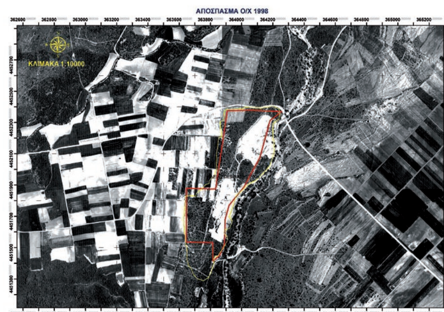

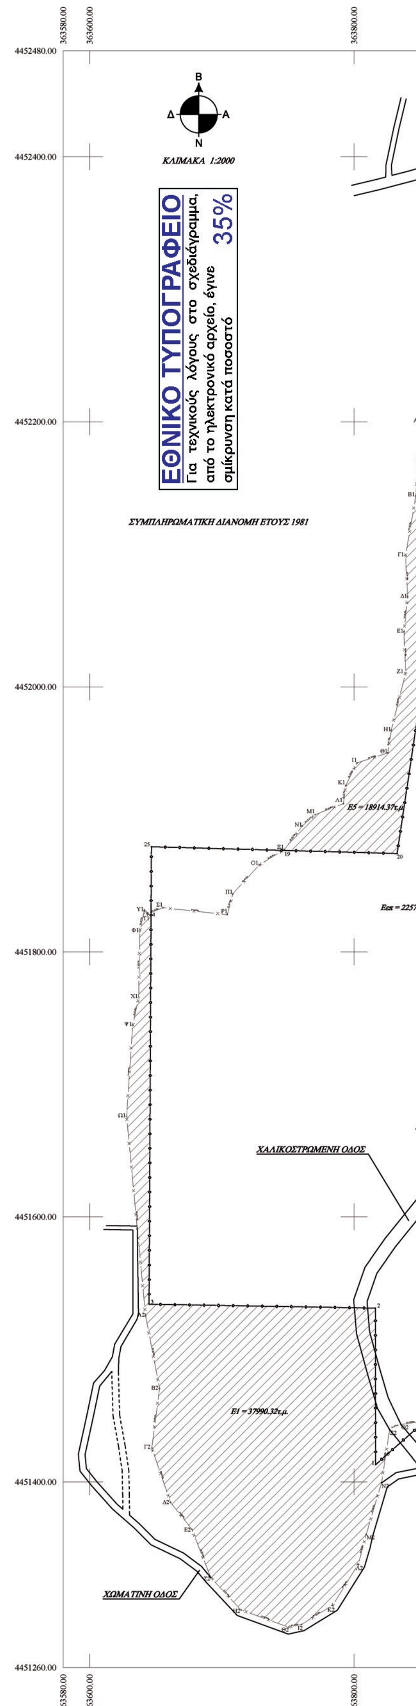

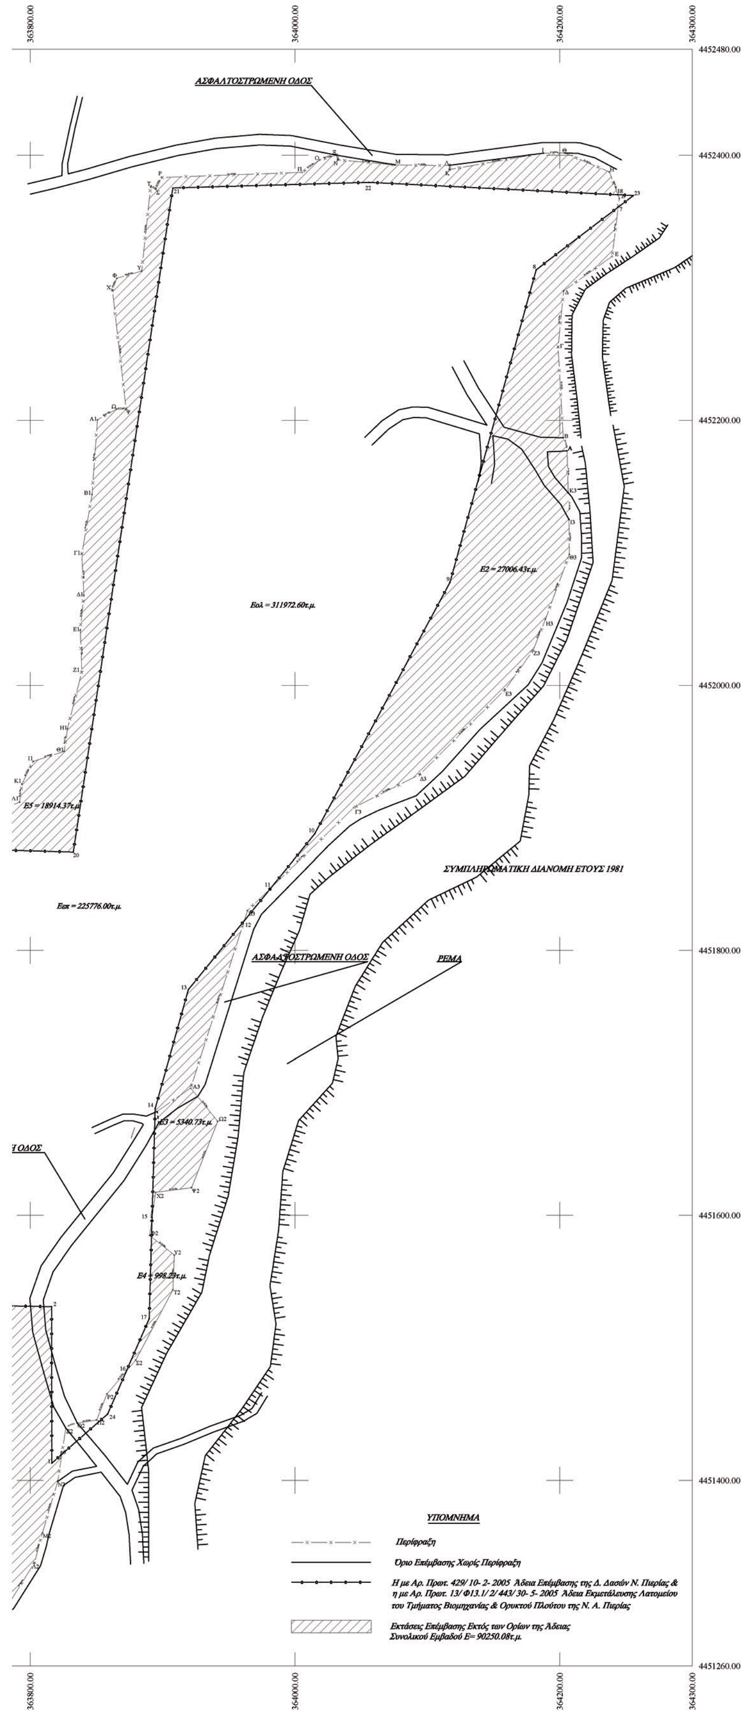

ΕΛΛΗΝΙΚΟ ΓΕΩΔΑΙΤΙΚΟ ΣΥΣΤΗΜΑ ΑΝΑΦΟΡΑΣ 1987 (ΕΓΣΑ' 87)
ΠΙΝΑΚΕΣ ΣΥΝΤΕΤΑΓΜΕΝΩΝ ΚΟΡΥΦΩΝ

Εμβαδό Εολ

α/α	X (m)	Y (m)	S (m)
Α	364205.44	4452176.97	10.20
Β	364202.62	4452186.76	68.47
Γ	364198.68	4452255.12	42.83
Δ	364202.86	4452297.75	44.90
Ε	364239.55	4452323.63	44.13
Ζ	364244.90	4452367.43	21.36
Η	364237.40	4452387.43	36.41
Θ	364203.89	4452401.70	16.23
Ι	364187.66	4452401.66	72.24
Κ	364116.50	4452389.26	3.13
Λ	364116.44	4452392.39	40.80
Μ	364075.64	4452392.73	43.64
Ν	364032.17	4452396.58	3.68
Ξ	364031.25	4452400.14	13.20
Ο	364018.56	4452396.47	16.14
Π	364005.40	4452387.14	106.25
Ρ	363899.22	4452383.23	9.98
Σ	363894.81	4452374.27	4.37
Τ	363890.95	4452376.31	63.93
Υ	363884.18	4452312.74	19.61
Φ	363865.34	4452307.27	9.61
Χ	363862.06	4452298.24	90.59
Ψ	363872.41	4452208.24	7.05
Ω	363865.37	4452208.53	16.78
Α1	363850.75	4452200.29	56.40
Β1	363846.65	4452144.04	45.73
Γ1	363838.91	4452098.97	31.14
Δ1	363840.48	4452067.88	26.58
Ε1	363837.77	4452041.43	31.09
Ζ1	363838.96	4452010.36	44.40
Η1	363828.13	4451967.31	17.30
Θ1	363825.60	4451950.20	24.61
Ι1	363802.20	4451942.56	19.03
Κ1	363793.74	4451925.50	13.78
Λ1	363791.94	4451911.84	22.89
Μ1	363770.63	4451903.48	13.14
Ν1	363760.72	4451894.84	22.16
Ξ1	363747.33	4451877.18	22.41
Ο1	363728.23	4451865.46	29.33
Π1	363708.35	4451843.89	16.32
Ρ1	363704.05	4451828.15	48.93
Σ1	363655.40	4451833.36	12.76
Τ1	363643.62	4451828.47	3.24
Υ1	363641.33	4451830.76	15.73
Φ1	363637.91	4451815.41	49.95
Χ1	363637.12	4451765.47	21.69
Ψ1	363632.57	4451744.26	68.66
Ω1	363627.99	4451675.75	150.97
Α2	363642.33	4451525.46	55.98
Β2	363652.88	4451470.48	45.37
Γ2	363647.08	4451425.49	43.33
Δ2	363661.27	4451384.55	25.95
Ε2	363677.35	4451364.18	39.16
Ζ2	363691.70	4451327.74	33.39
Η2	363714.53	4451303.38	38.40
Θ2	363750.62	4451290.28	9.84
Ι2	363760.24	4451292.35	27.55
Κ2	363783.74	4451306.73	36.63
Λ2	363803.18	4451337.78	23.40
Μ2	363809.25	4451360.39	40.55
Ν2	363820.73	4451399.28	40.58
Ξ2	363826.86	4451439.40	9.41
Ο2	363835.45	4451443.21	14.88
Π2	363850.15	4451445.51	21.20
Ρ2	363857.89	4451465.24	33.65
Σ2	363879.66	4451490.91	59.94
Τ2	363907.67	4451543.90	26.03
Υ2	363908.84	4451569.91	23.89
Φ2	363890.18	4451584.81	32.86
Χ2	363894.59	4451617.37	27.36
Ψ2	363921.72	4451620.88	53.87
Ω2	363941.58	4451670.95	32.36
Α3	363921.16	4451696.06	140.67
Β3	363964.08	4451830.02	111.64
Γ3	364044.37	4451907.60	56.04
Δ3	364094.40	4451932.85	90.88
Ε3	364158.77	4451997.00	36.41
Ζ3	364179.97	4452026.59	24.96
Η3	364189.11	4452049.82	52.19
Θ3	364207.18	4452098.78	26.31
Ι3	364206.89	4452125.09	20.26
Κ3	364206.33	4452145.34	31.64
Α	364205.44	4452176.97	

Εολ = 311972.60τ.μ.

Εμβαδό Ε1

α/α	X (m)	Y (m)	S (m)
1	363816.28	4451413.06	118.12
2	363816.09	4451531.18	171.13
3	363644.98	4451534.14	295.55
4	363646.55	4451829.69	3.18
Τ1	363643.62	4451828.47	3.24
Υ1	363641.33	4451830.76	15.73
Φ1	363637.91	4451815.41	49.95
Χ1	363637.12	4451765.47	21.69
Ψ1	363632.57	4451744.26	68.66
Ω1	363627.99	4451675.75	150.97
Α2	363642.33	4451525.46	55.98
Β2	363652.88	4451470.48	45.37
Γ2	363647.08	4451425.49	43.33
Δ2	363661.27	4451384.55	25.95
Ε2	363677.35	4451364.18	39.16
Ζ2	363691.70	4451327.74	33.39
Η2	363714.53	4451303.38	38.40
Θ2	363750.62	4451290.28	9.84
Ι2	363760.24	4451292.35	27.55
Κ2	363783.74	4451306.73	36.63
Λ2	363803.18	4451337.78	23.40
Μ2	363809.25	4451360.39	40.55
Ν2	363820.73	4451399.28	20.65
6	363823.85	4451419.69	10.06
1	363816.28	4451413.06	

Ε1 = 37990.32τ.μ.

Εμβαδό Ε2

α/α	X (m)	Y (m)	S (m)
7	364244.10	4452360.87	77.98
8	364182.08	4452313.59	244.72
9	364117.02	4452077.68	215.44
10	364014.93	4451887.97	52.80
11	363981.65	4451846.99	87.22
Γ3	364044.37	4451907.60	56.04
Δ3	364094.40	4451932.85	90.88
Ε3	364158.77	4451997.00	36.41
Ζ3	364179.97	4452026.59	24.96
Η3	364189.11	4452049.82	52.19
Θ3	364207.18	4452098.78	26.31
Ι3	364206.89	4452125.09	20.26
Κ3	364206.33	4452145.34	31.64
Α	364205.44	4452176.97	10.20
Β	364202.62	4452186.76	68.47
Γ	364198.68	4452255.12	42.83
Δ	364202.86	4452297.75	44.90
Ε	364239.55	4452323.63	37.52
7	364244.10	4452360.87	

Ε2 = 27006.43τ.μ.

Εμβαδό Ε3

α/α	X (m)	Y (m)	S (m)
12	363961.62	4451822.33	66.97
13	363919.40	4451770.35	93.20
14	363894.33	4451680.59	82.51
15	363891.98	4451598.11	19.44
Χ2	363894.59	4451617.37	27.36
Ψ2	363921.72	4451620.88	53.87
Ω2	363941.58	4451670.95	32.36
Α3	363921.16	4451696.06	132.60
12	363961.62	4451822.33	

Ε3 = 5340.73τ.μ.

Εμβαδό Ε4

α/α	X (m)	Y (m)	S (m)
Φ2	363891.57	4451583.70	22.10
Υ2	363908.84	4451569.91	26.03
Τ2	363907.67	4451543.90	59.94
Σ2	363879.66	4451490.91	10.82
16	363872.66	4451482.65	42.94
17	363889.81	4451522.02	61.71
Φ2	363891.57	4451583.70	

Ε4 = 998.23τ.μ.

Εμβαδό Ε5

α/α	X (m)	Y (m)	S (m)
18	364243.87	4452370.20	18.41
Η	364237.40	4452387.43	36.41
Θ	364203.89	4452401.70	16.23
Ι	364187.66	4452401.66	72.24
Κ	364116.50	4452389.26	3.13
Λ	364116.44	4452392.39	40.80
Μ	364075.64	4452392.73	43.64
Ν	364032.17	4452396.58	3.68
Ξ	364031.25	4452400.14	13.20
Ο	364018.56	4452396.47	16.14
Π	364005.40	4452387.14	106.25
Ρ	363899.22	4452383.23	9.98
Σ	363894.81	4452374.27	4.37
Τ	363890.95	4452376.31	63.93
Υ	363884.18	4452312.74	19.61
Φ	363865.34	4452307.27	9.61
Χ	363862.06	4452298.24	90.59
Ψ	363872.41	4452208.24	7.05
Ω	363865.37	4452208.53	16.78
Α1	363850.75	4452200.29	56.40
Β1	363846.65	4452144.04	45.73
Γ1	363838.91	4452098.97	31.14
Δ1	363840.48	4452067.88	26.58
Ε1	363837.77	4452041.43	31.09
Ζ1	363838.96	4452010.36	44.40
Η1	363828.13	4451967.31	17.30
Θ1	363825.60	4451950.20	24.61
Ι1	363802.20	4451942.56	19.03
Κ1	363793.74	4451925.50	13.78
Λ1	363791.94	4451911.84	22.89
Μ1	363770.63	4451903.48	13.14
Ν1	363760.72	4451894.84	22.16
Ξ1	363747.33	4451877.18	1.29
19	363746.23	4451876.51	86.33
20	363832.53	4451874.12	506.81
21	363907.67	4452375.33	148.19
22	364055.80	4452379.58	188.30
18	364243.87	4452370.20	

Ε5 = 18914.37τ.μ.

Εμβαδό Επέμβασης

α/α	X (m)	Y (m)	S (m)
23	364255.57	4452369.61	92.40
8	364182.08	4452313.59	244.72
9	364117.02	4452077.68	215.44
10	364014.93	4451887.97	151.53
13	363919.40	4451770.35	93.20
14	363894.33	4451680.59	158.63
17	363889.81	4451522.02	78.57
24	363858.42	4451449.99	56.03
1	363816.28	4451413.06	118.12
2	363816.09	4451531.18	171.13
3	363644.98	4451534.14	345.13
25	363646.72	4451879.26	185.88
20	363832.53	4451874.12	506.81
21	363907.67	4452375.33	148.19
22	364055.80	4452379.58	200.02
23	364255.57	4452369.61	

Εεπ = 225776.00τ.μ.

Αριθμ. 635 (2)

Κήρυξη ως αναδασωτέας εκτάσεως 5.711,50 τμ, στη θέση «Μπίκορ» της ΤΚ Σαρακηνών, του Δήμου Αλμωπίας, της ΠΕ Πέλλας.

Ο ΑΣΚΩΝ ΚΑΘΗΚΟΝΤΑ ΓΕΝΙΚΟΥ ΓΡΑΜΜΑΤΕΑ
ΑΠΟΚΕΝΤΡΩΜΕΝΗΣ ΔΙΟΙΚΗΣΗΣ
ΜΑΚΕΔΟΝΙΑΣ - ΘΡΑΚΗΣ

Έχοντας υπόψη:

1) Την παρ. 3 του άρθρου 117 του Συντάγματος της χώρας.

2) Τις δ/ξεις του Ν. 998/1979 (ΦΕΚ 289/Α/1979) «Περί προστασίας δασών και δασικών εν γένει εκτάσεων» και ειδικότερα:

- του αρθ. 41 παρ. 1 και 3, όπως ισχύει,

- του αρθ. 38 παρ. 1, όπως τροποποιήθηκε με την παρ. 1 του άρθρου 35 του Ν. 4280/2014,

- του αρθ. 70, παρ. 3, όπως προστέθηκε με το αρθρ. 12, του Ν. 2040/1992 και αντικαταστάθηκε με το άρθρο 1 §15 του Ν. 3208/2003.

3) Τις δ/γές του Υπ. Γεωργίας:

α) 160417/1180/1980, β) 182447/3049/1980 γ) 154659/24-5-1982

4) Τις διατάξεις των άρθρων 6 και 280 του Ν. 3852/2010 (ΦΕΚ 87/Α/2010) «Νέα Αρχιτεκτονική της Αυτοδιοίκησης και της Αποκεντρωμένης διοίκησης-Πρόγραμμα Καλλικράτης» και το άρθρο 56 του Ν 4257/2014 (ΦΕΚ 93/Α/2014) «Επείγουσες ρυθμίσεις αρμοδιότητας Υπουργείου Εσωτερικών».

5) Την με αριθμ. 4/6-2-2015 (ΦΕΚ 24/τ.Α΄/6-2-2015) πράξη Υπουργικού Συμβουλίου

6) Τις διατάξεις του άρθρου 26 παρ. 2 του Ν. 4062/2012 «Διαχείριση και προστασία ακινήτων του Υπουργείου Αγροτικής Ανάπτυξης και Τροφίμων – Λοιπές ρυθμίσεις, μεταβατικές και καταργούμενες διατάξεις».

7) Την με αρ. 274/15-1-2016 πρόταση του Δασαρχείου Αριδαίας περί κήρυξης αναδασωτέας της αναφερόμενης στο θέμα έκτασης, αποφασίζουμε:

Κηρύσσουμε ως αναδασωτέο, με σκοπό την αποκατάσταση της δασικής βλάστησης με φυσική αναδάσωση, το δάσος, εμβαδού 5.711,50 τμ, το οποίο στις 21-12-2015 διαπιστώθηκε ότι εκχερσώθηκε παράνομα. Η έκταση βρίσκεται στη θέση «Μπίκορ» της ΤΚ Σαρακηνών, του Δήμου Αλμωπίας και απεικονίζεται στο συνημμένο τοπογραφικό διάγραμμα κλιμ. 1: 1000 ενώ η θέση του είναι σημειωμένη σε απόσπασμα φύλλου χάρτη ΓΥΣ ΆΡΝΙΣΣΑ' κλιμ.1:50.000, το οποίο συνοδεύει την απόφαση.

Το εμβαδόν της έκτασης προσδιορίζεται από τα στοιχεία Α1, Α2, Α3, Α4,...,Α10, Α1 και σύνορα:

Βόρεια: Με δάσος

Νότια: Με δάσος

Ανατολικά: Με δάσος

Δυτικά: Με δάσος

οι συντεταγμένες των οποίων δίδονται στον συνημμένο πίνακα.

Η απόφαση αυτή να δημοσιευθεί στην Εφημερίδα της Κυβερνήσεως.

Θεσσαλονίκη, 11 Φεβρουαρίου 2016

Ο Ασκών καθήκοντα Γενικού Γραμματέα
Αποκεντρωμένης Διοίκησης
ΝΙΚΗΤΑΣ ΦΡΑΓΚΙΣΚΑΚΗΣ

ΤΟΠΟΓΡΑΦΙΚΟ ΔΙΑΓΡΑΜΜΑ

Δημόσιας έκτασης με μορφή δασικής έκτασης,εμβαδου 5.711.50 τ.μ. στη θέση "Μπίκορ" της Τ.Κ. Σαρακηνών
Δήμου Αλμωπίας η οποία εκχερσώθηκε και καταλείφθηκε παράνομα




ΚΛΙΜΑΚΑ 1:1000



Α/Α	Χ	Υ
Α1	329463	4530530
Α2	329490	4530519
Α3	329503	4530519
Α4	329531	4530526
Α5	329541	4530561
Α6	329571	4530569
Α7	329573	4530597
Α8	329486	4530586
Α9	329461	4530575
Α10	329465	4530552

ΕΜΒΑΔΟΝ 5.711.50 τ.μ.

Απόσπασμα χάρτη Γ.Υ.Σ (Άρνισσα φ=40°,45', λ=-1°,45')
κλίμακας 1: 50.000 μεγεθυσμένο σε κλίμακα 1:25.000

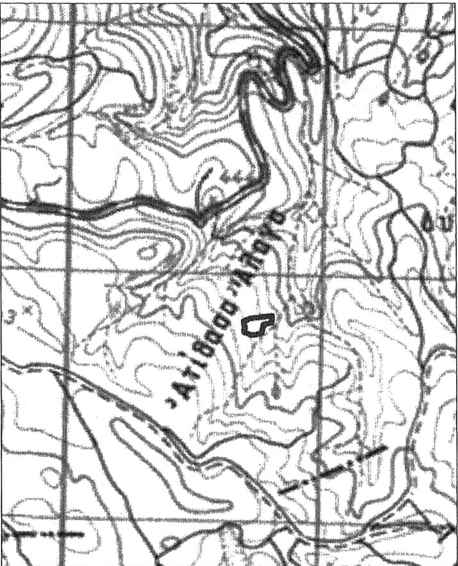

ΘΕΩΡΗΘΗΚΕ
Έδεσσα...
Ο Αναπληρωτής Προϊστάμενος
της Δ/νσης Δασών Πέλλας

ΘΕΩΡΗΘΗΚΕ/ΕΛΕΓΧΘΗΚΕ
Αριδαία ....
Ο Αναπληρωτής Δασάρχης

Ιωάννης Ιωαννίδης
Δασολόγος με Γ΄ βαθμό

Αριδαία 12-01-2016
Ο Συντάκτης

Ιωάννης Αθανασιάδης
Δασολόγος

Αριθμ. 1314 (3)

Κήρυξη ως αναδασωτέας εκτάσεως 1000,00 τμ, στη θέση «Κούμτσιτε» της ΤΚ Σαρακηνών, του Δήμου Αλμωπίας, της ΠΕ Πέλλας.

Ο ΑΣΚΩΝ ΚΑΘΗΚΟΝΤΑ ΓΕΝΙΚΟΥ ΓΡΑΜΜΑΤΕΑ
ΑΠΟΚΕΝΤΡΩΜΕΝΗΣ ΔΙΟΙΚΗΣΗΣ
ΜΑΚΕΔΟΝΙΑΣ-ΘΡΑΚΗΣ

Έχοντας υπόψη:

1) Την παρ. 3 του άρθρου 117 του Συντάγματος της χώρας.

2) Τις δ/ξεις του Ν. 998/1979 (ΦΕΚ 289/Α/1979) «Περί προστασίας δασών και δασικών εν γένει εκτάσεων» και ειδικότερα:

- του αρθ. 41 παρ. 1 και 3, όπως ισχύει,

- του αρθ. 38 παρ. 1, όπως τροποποιήθηκε με την παρ. 1 του άρθρου 35 του Ν. 4280/2014,

- του αρθ. 70, παρ. 3, όπως προστέθηκε με το αρθρ. 12, του Ν. 2040/1992 και αντικαταστάθηκε με το άρθρο 1 §15 του Ν. 3208/2003.

3) Τις δ/γές του Υπ. Γεωργίας:

α) 160417/1180/1980, β) 182447/3049/1980 γ) 154659/24-5-1982

4) Τις διατάξεις των άρθρων 6 και 280 του Ν. 3852/2010 (ΦΕΚ 87/Α/2010) «Νέα Αρχιτεκτονική της Αυτοδιοίκησης και της Αποκεντρωμένης διοίκησης-Πρόγραμμα Καλλικράτης» και το άρθρο 56 του Ν 4257/2014 (ΦΕΚ 93/Α/2014), «Επείγουσες ρυθμίσεις αρμοδιότητας Υπουργείου Εσωτερικών».

5) Την με αριθμ. 4/6-2-2015 (ΦΕΚ 24/τ.Α΄/6-2-2015) πράξη Υπουργικού Συμβουλίου.

6) Τις διατάξεις του άρθρου 26 παρ. 2 του Ν. 4062/2012 «Διαχείριση και προστασία ακινήτων του Υπουργείου Αγροτικής Ανάπτυξης και Τροφίμων – Λοιπές ρυθμίσεις, μεταβατικές και καταργούμενες διατάξεις».

7) Την με αρ. 1226/2-2-2016 πρόταση του Δασαρχείου Αριδαίας περί κήρυξης αναδασωτέας της αναφερόμενης στο θέμα έκτασης, αποφασίζουμε:

Κηρύσσουμε ως αναδασωτέο, με σκοπό την αποκατάσταση της δασικής βλάστησης με φυσική αναδάσωση, το δάσος, εμβαδού 1000,00 τμ, το οποίο στις 15-12-2015 διαπιστώθηκε ότι εκχερσώθηκε παράνομα. Η έκταση βρίσκεται στη θέση "Κούμτσιτε" της ΤΚ Σαρακηνών, του Δήμου Αλμωπίας και απεικονίζεται στο συνημμένο τοπογραφικό διάγραμμα κλιμ. 1: 1000 ενώ η θέση του είναι σημειωμένη σε απόσπασμα φύλλου χάρτη ΓΥΣ ΆΡΝΙΣΣΑ' κλιμ. 1:50.000, το οποίο συνοδεύει την απόφαση.

Το εμβαδόν της έκτασης προσδιορίζεται από τα στοιχεία Α1, Α2, Α3, Α4, Α5, Α6, Α7, και σύνορα:

Βόρεια: Με αγρό
Νότια: Με αγρό
Ανατολικά: Με δάσος
Δυτικά: Με αγρό

οι συντεταγμένες των οποίων δίδονται στον συνημμένο πίνακα.

Η απόφαση αυτή να δημοσιευθεί στην Εφημερίδα της Κυβερνήσεως.

Θεσσαλονίκη, 11 Φεβρουαρίου 2016


Ο Ασκών καθήκοντα Γενικού Γραμματέα
Αποκεντρωμένης Διοίκησης
ΝΙΚΗΤΑΣ ΦΡΑΓΚΙΣΚΑΚΗΣ

ΤΟΠΟΓΡΑΦΙΚΟ ΔΙΑΓΡΑΜΜΑ

Δημόσιας έκτασης με μορφή δασικής έκτασης,εμβαδου 1.000,00 τ.μ. στη θέση "Κούμτσιτε" της Τ.Κ. Σαρακηνών Δήμου Αλμωπίας η οποία εκχερσώθηκε και καταλείφθηκε παράνομα




ΚΛΙΜΑΚΑ 1:1000

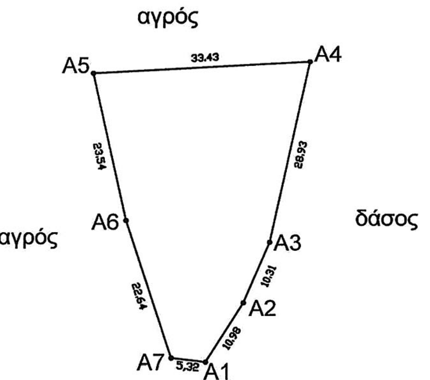

α/α	X	Y
A1	327259.13	4529466.79
A2	327265.04	4529476.05
A3	327269.12	4529485.52
A4	327275.39	4529513.76
A5	327242,00	4529512,00
A6	327247,00	4529489,00
A7	327253.85	4529467.43

ΕΜΒΑΔΟΝ 1.000 τ.μ.

Απόσπασμα χάρτη Γ.Υ.Σ (Άρνισσας φ=40°,45', λ=-1°,45')
κλίμακας 1: 50.000 μεγεθυσμένο σε κλίμακα 1:25.000

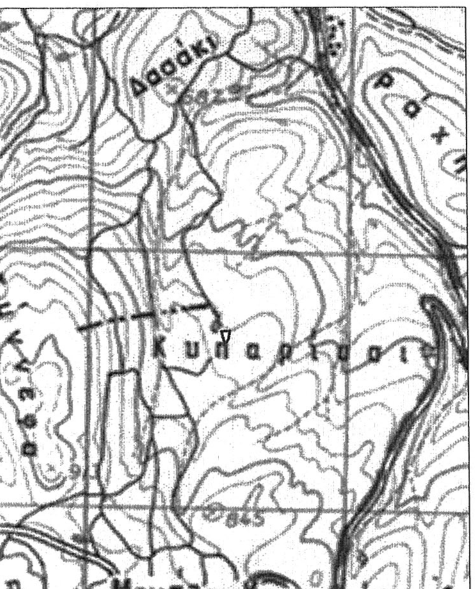

Signed by: MARIA VAROUTSIDOU
Location: Apokentromeni Dioikisi Makedonias - Thrakis
Date and Time: 2016.04.04 08:58:17 +03:00

ΘΕΩΡΗΘΗΚΕ
Έδεσσα..
Ο Αναπληρωτής Προϊστάμενος
της Δ/νσης Δασών Πέλλας

ΘΕΩΡΗΘΗΚΕ/ΕΛΕΓΧΘΗΚΕ
Αριδαία ....
Ο Αναπληρωτής Δασάρχης

Ιωάννης Ιωαννίδης
Δασολόγος με Γ΄ βαθμό

Αριδαία ....
Ο Συντάκτης

Ιωάννης Αθανασιάδης
Δασολόγος

ΕΘΝΙΚΟ ΤΥΠΟΓΡΑΦΕΙΟ
Για τεχνικούς λόγους στο σχεδιάγραμμα, από το ηλεκτρονικό αρχείο, έγινε σμίκρυνση κατά ποσοστό 85%


04001021504160008